


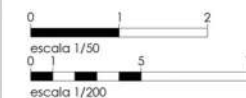

Bloque 02
 Escalera A
 Planta Primera Puerta 1ª
 Vivienda Tipo T1b

Cuadro de Superficies Útiles

Esc. A- Puerta 01 Tipo T1b				
Estancia	Unidades Us	Sup. útil m ² /Ud.		Sup. útil total m ²
		A	B	A+B
Salón-comedor	1	26,54 m ²		26,54 m ²
Cocina	1	10,76 m ²		10,76 m ²
Dormitorio principal	1	11,34 m ²		11,34 m ²
Dormitorio 1	1	9,54 m ²		9,54 m ²
Dormitorio 2	1	8,50 m ²		8,50 m ²
Baño 1	1	2,70 m ²		2,70 m ²
Baño 2	1	4,15 m ²		4,15 m ²
Baño 3	1			
Pasillo	1	4,62 m ²		4,62 m ²
Recibidor	1	2,22 m ²		2,22 m ²
Total útil Interior				80,39 m²
Balcones y Terrazas				
m ² sup. terraza cubierta	1		13,67 m ²	13,67 m ²
Total				94,06 m²



Superficie útil vivienda 80.39 m²
 Superficie construida vivienda 95.80 m²
 Superficie terrazas y Exterior 13.67 m²


Situación en el Edificio:



Din-A3, Esc: 1/50

Nota:
 La información indicada puede ser susceptible de pequeñas variaciones según el proceso de obra.

Febrero 2020

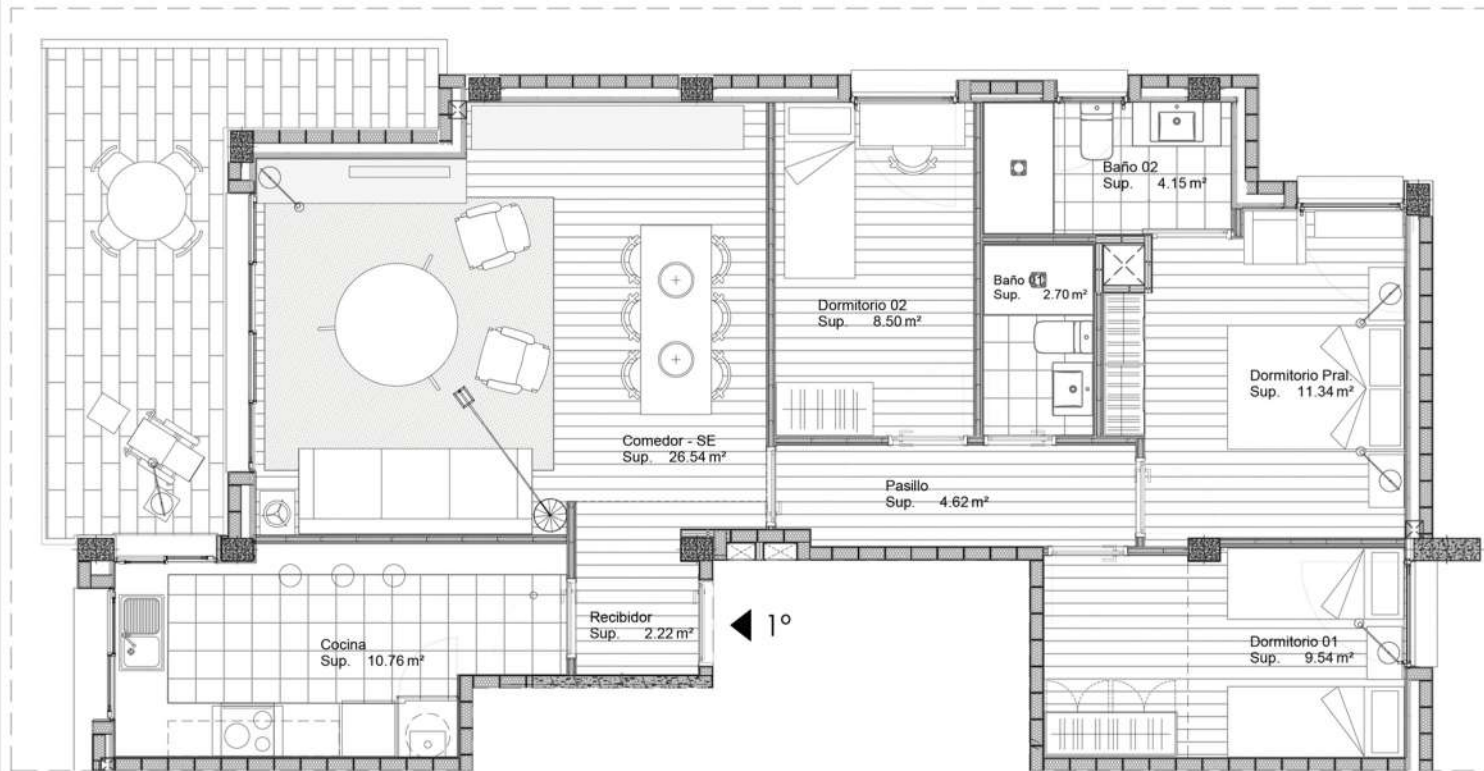

Esc: 1/200