


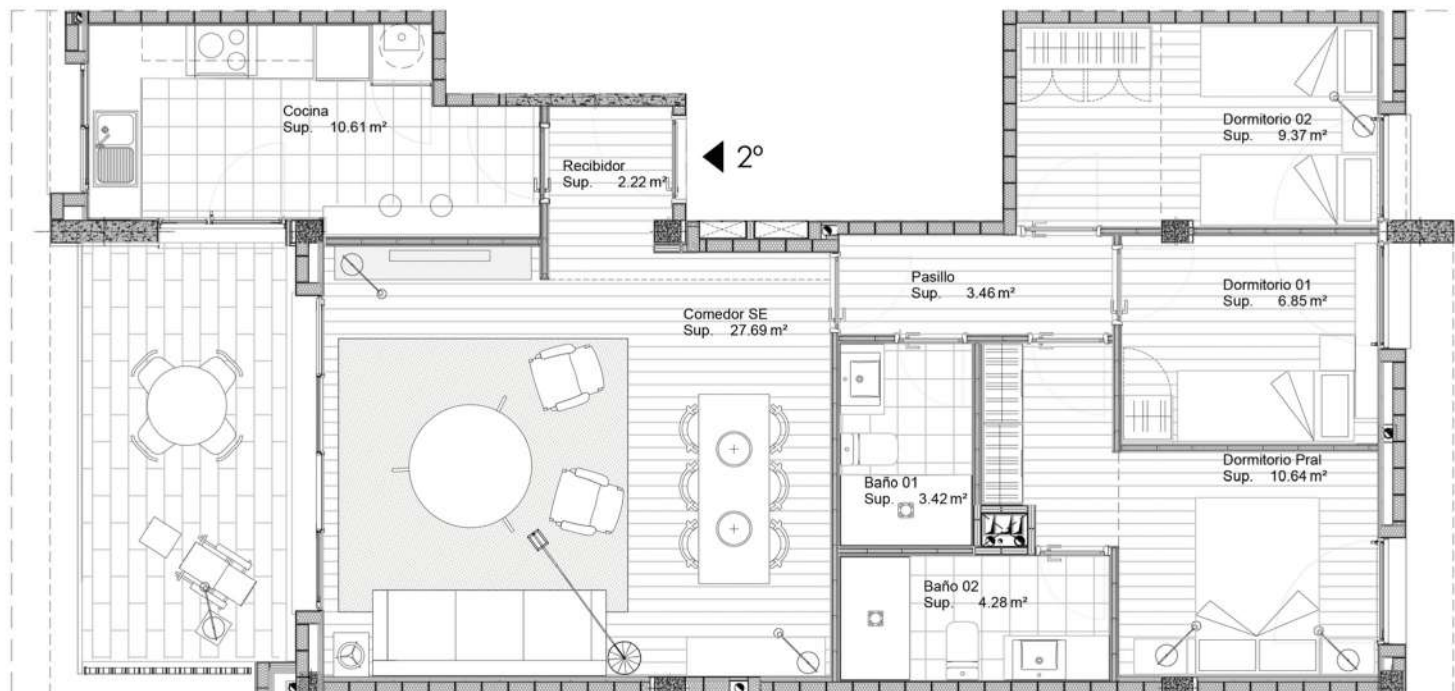


Bloque 02
 Escalera A
 Planta Segunda Puerta 2ª
 Vivienda Tipo T3b



Cuadro de Superficies Útiles

Estancia	Unidades		Sup. útil m ² /Unid.	Sup. Útil total m ²
	A	B		
Salón-comedor	1		27.69 m ²	27.69 m ²
Cocina	1		10.61 m ²	10.61 m ²
Dormitorio principal	1		9.37 m ²	9.37 m ²
Dormitorio 2	1		6.85 m ²	6.85 m ²
Baño 1	1		3.42 m ²	3.42 m ²
Baño 2	1		4.28 m ²	4.28 m ²
Pasillo	1		3.46 m ²	3.46 m ²
Recibidor	1		2.22 m ²	2.22 m ²
Total (sin interior)				78.54 m²
Balcones y Terrazas				
m ² sup. Terraza 1 cubierta			11.05 m ²	11.05 m ²
m ² sup. Terraza 2			1	1
m ² sup. Terraza 3			1	1
m ² sup. Útil jardín			1	11.05 m ²
Total				11.05 m²

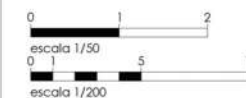

Superficie útil vivienda 78.54 m²
 Superficie construida vivienda 91.79 m²
 Superficie terrazas y Exterior 11.05 m²

Situación en el Edificio:



Din-A3, Esc: 1/50

Nota:
 La información indicada puede ser susceptible de pequeñas variaciones según el proceso de obra.

Febrero 2020



Esc: 1/200