




Bloque 02  
 Escalera B  
 Planta Segunda Puerta 1ª  
 Vivienda Tipo T3b

Cuadro de Superficies Útiles

Esc. B- Puerta 01 Tipo T3b				
Estancia	Unidades	Sup. útil		Sup. útil Total m²
		m²	m²/m²	
	A	B	AxB	
Sala-comedor	1	27,69		27,69 m²
Cocina	1	10,61		10,61 m²
Dormitorio principal	1	10,64		10,64 m²
Dormitorio 1	1	6,85		6,85 m²
Dormitorio 2	1	9,37		9,37 m²
Baño 1	1	3,42		3,42 m²
Baño 2	1	4,28		4,28 m²
Baño 3	1			
Pasillo	1	3,46		3,46 m²
Recibidor	1	2,22		2,22 m²
<b>Total útil interior</b>				<b>78,54 m²</b>
Balcones y Terrazas				
m² sup. Terraza 1 cubierta	1	11,05		11,05 m²
m² sup. Terraza 2	1			
m² sup. Terraza 3	1			
m² sup. Util jardín	1			
<b>Total</b>				<b>11,05 m²</b>

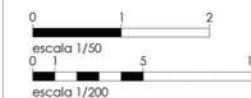

Superficie útil vivienda 78,54 m²  
 Superficie construida vivienda 91,79 m²  
 Superficie terrazas y Exterior 11,05 m²


Situación en el Edificio:



Din-A3, Esc: 1/50

Nota:  
 La información indicada puede ser susceptible de pequeñas variaciones según el proceso de obra.

Febrero 2020

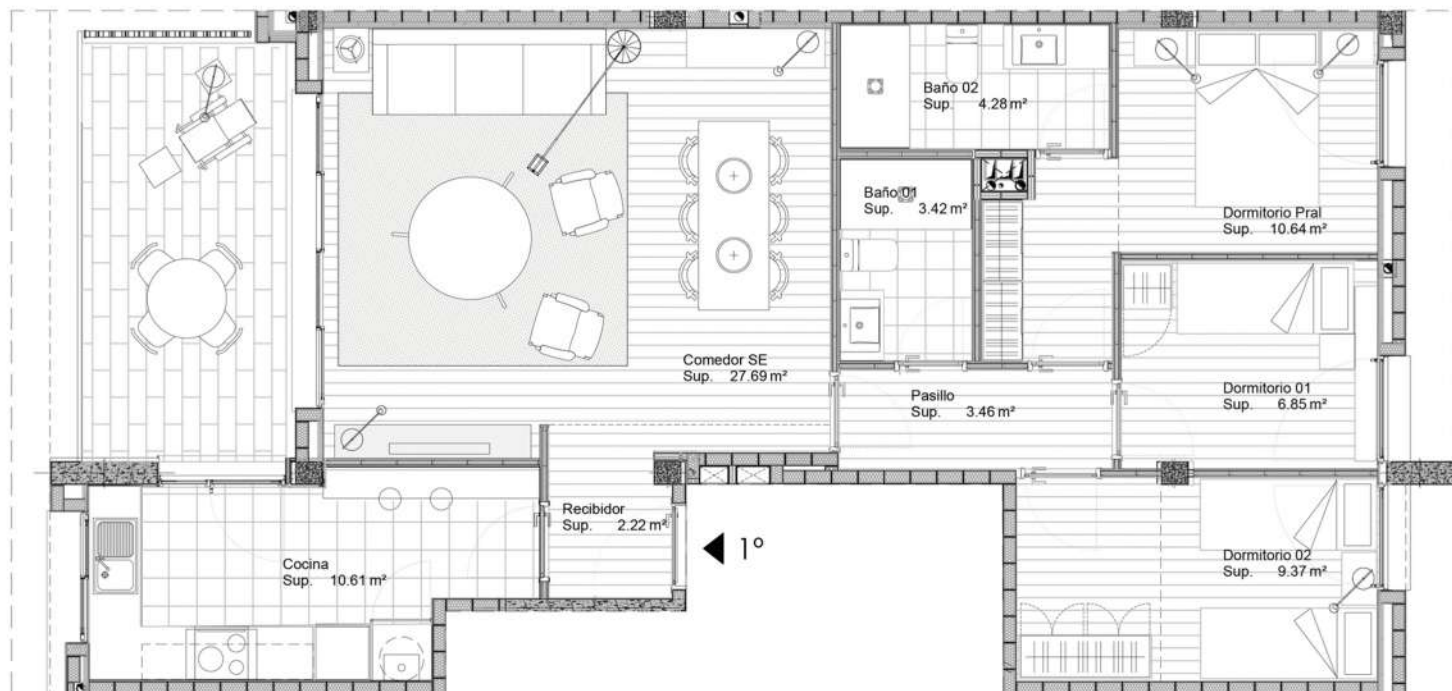

Esc: 1/200