


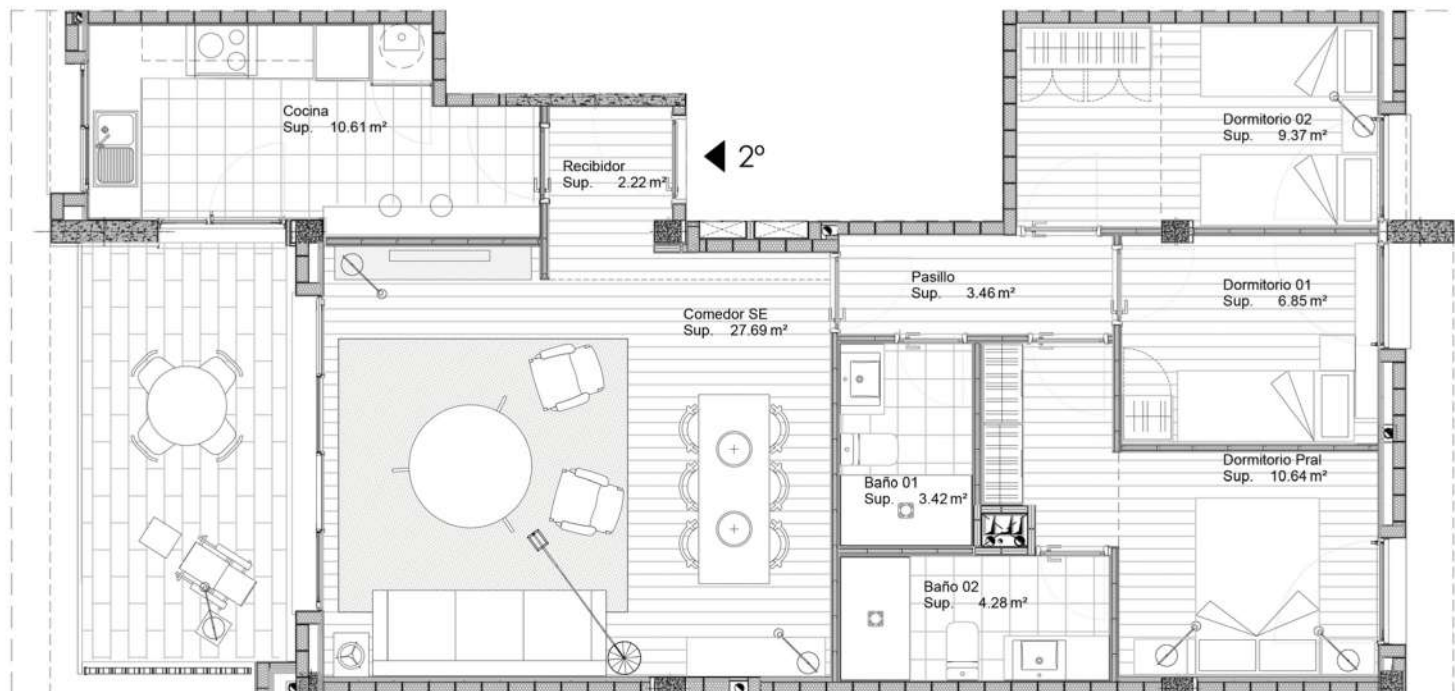

Bloque 02
 Escalera B
 Planta Segunda Puerta 2ª
 Vivienda Tipo T3b



Cuadro de Superficies Útiles


Esc. B- Puerta 02 Tipo T3b				
Estancia	Unidades	Sup útil		Total m ²
		m ²	m ² /m ²	
Sala-comedor	1	27,69		27,69 m ²
Cocina	1	10,61		10,61 m ²
Dormitorio principal	1	10,64		10,64 m ²
Dormitorio 1	1	6,85		6,85 m ²
Dormitorio 2	1	9,37		9,37 m ²
Baño 1	1	3,42		3,42 m ²
Baño 2	1	4,28		4,28 m ²
Baño 3	1	3,46		3,46 m ²
Pasillo	1	2,22		2,22 m ²
Total útil interior				78,54 m²

Balcones y Terrazas			
m ² sup. Terraza 1 cubierta	1	11,05	11,05 m ²
m ² sup. Terraza 2	1		
m ² sup. Terraza 3	1		
m ² sup. Uti jardín	1		
Total			11,05 m²



Superficie útil vivienda 78.54 m²
 Superficie construida vivienda 91.79 m²
 Superficie terrazas y Exterior 11.05 m²

Situación en el Edificio:

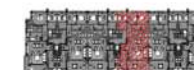

Din-A3, Esc: 1/50

Nota:
 La información indicada puede ser susceptible de pequeñas variaciones según el proceso de obra.

Febrero 2020



Esc: 1/200