


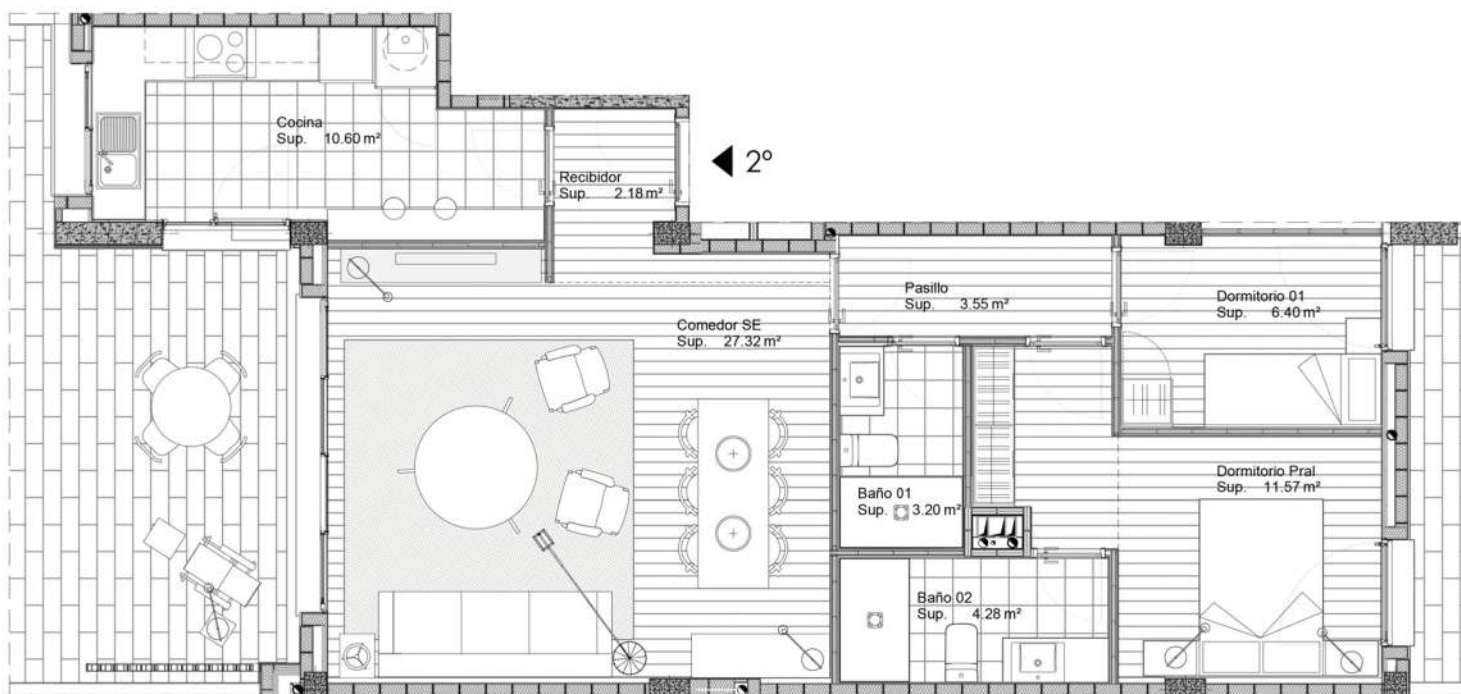


Bloque 02
 Escalera B
 Planta Baja Puerta 2ª
 Vivienda Tipo T2a



Cuadro de Superficies Útiles


Bv.B- Planta 02 TIPO T2a				
Estancia	Unidades	Sup. ÚTIL		Sup. ÚTIL Total m²
		A	B	
Salón-comedor	1	27,32 m²		27,32 m²
Cocina	1	10,60 m²		10,60 m²
Dormitorio principal	1	11,57 m²		11,57 m²
Dormitorio 1	1	6,40 m²		6,40 m²
Dormitorio 2	1	11,57 m²		11,57 m²
Baño 1	1	3,20 m²		3,20 m²
Baño 2	1	4,28 m²		4,28 m²
Pasillo	1	3,55 m²		3,55 m²
Recibidor	1	2,18 m²		2,18 m²
Total del Interior				69,10 m²
Balcones y Terrazas				
m2 sup. Terraza cubierta	1	11,63 m²		11,63 m²
m2 sup. jardín	1	80,96 m²		80,96 m²
Total				95,19 m²

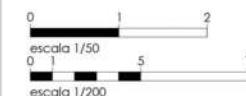

Esc: 1/200

Superficie útil vivienda 69.10 m²
 Superficie construida vivienda 80.90 m²
 Superficie Terrazas y Exterior 95.19 m²

Situación en el Edificio:

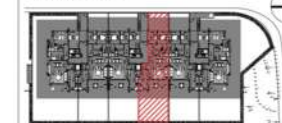

Din-A3, Esc: 1/50

Nota:
 La información indicada puede ser susceptible de pequeñas variaciones según el proceso de obra.

Febrero 2020