




Bloque 02
 Escalera C
 Planta Primera Puerta 1ª
 Vivienda Tipo T3b

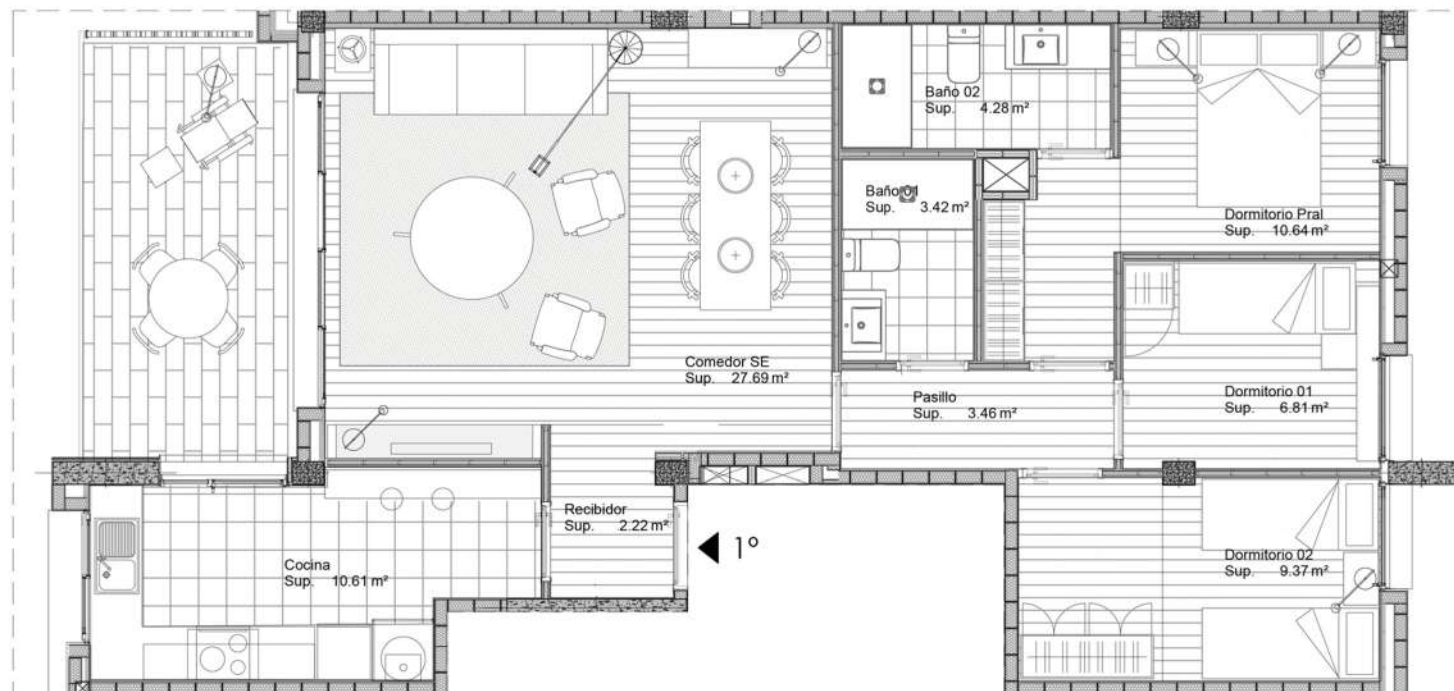

Esc: 1/200

Cuadro de Superficies Útiles


Esc. C Puerta 01 Tipo T3b

Estancia	Límites		Sup. útil m ² /HAB	Sup. útil "total" m ² AsB
	A	B		
Sala-comedor	1	27.69 m ²	27.69 m ²	27.69 m ²
Cocina	1	10.61 m ²	10.61 m ²	10.61 m ²
Dormitorio principal	1	10.64 m ²	10.64 m ²	10.64 m ²
Dormitorio 1	1	6.81 m ²	6.81 m ²	6.81 m ²
Dormitorio 2	1	9.37 m ²	9.37 m ²	9.37 m ²
Baño 1	1	3.42 m ²	3.42 m ²	3.42 m ²
Baño 2	1	4.28 m ²	4.28 m ²	4.28 m ²
Baño 3	1			
Pasillo	1	3.46 m ²	3.46 m ²	3.46 m ²
Recibidor	1	2.22 m ²	2.22 m ²	2.22 m ²
Total (sin Interior)			78.50 m²	

Balcones y Terrazas

m² Top. Terraza cubierta 1 11.05 m² 11.05 m²

Total 11.05 m²

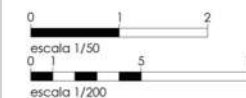

Superficie útil vivienda 78.50 m²
 Superficie construida vivienda 91.79 m²
 Superficie terrazas y Exterior 11.05 m²

Situación en el Edificio:



Din-A3, Esc: 1/50

Nota:
 La información indicada puede ser susceptible de pequeñas variaciones según el proceso de obra.

Febrero 2020