



Bloque 02  
 Escalera C  
 Planta Primera Puerta 2ª  
 Vivienda Tipo T1b


Cuadro de Superficies Útiles

Edif. C- Puerta 02 Tipo T1b

Estancia	Unidades (U)	Sup. Útil (m <sup>2</sup> /U)		Sup. Útil Total (m <sup>2</sup> )
		A	B	
Salón-comedor	1	26,54		26,54
Cocina	1	10,76		10,76
Dormitorio principal	1	11,34		11,34
Dormitorio 1	1	9,54		9,54
Dormitorio 2	1	8,50		8,50
Baño 1	1	2,70		2,70
Baño 2	1	4,15		4,15
Baño 3	1			
Pasillo	1	4,62		4,62
Recibidor	1	2,22		2,22
<b>Total Útil Interior</b>				<b>80,37</b>

Balcones y Terrazas	
m <sup>2</sup> sup. Terracoscanta	1 13,67
<b>Total</b>	<b>13,67</b>

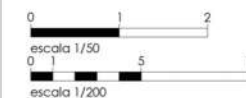

Superficie útil vivienda 80.37 m<sup>2</sup>  
 Superficie construida vivienda 95.80 m<sup>2</sup>  
 Superficie terrazas y Exterior 13.67 m<sup>2</sup>


Situación en el Edificio:



Din-A3, Esc: 1/50

Nota:  
 La información indicada puede ser susceptible de pequeñas variaciones según el proceso de obra.

Febrero 2020

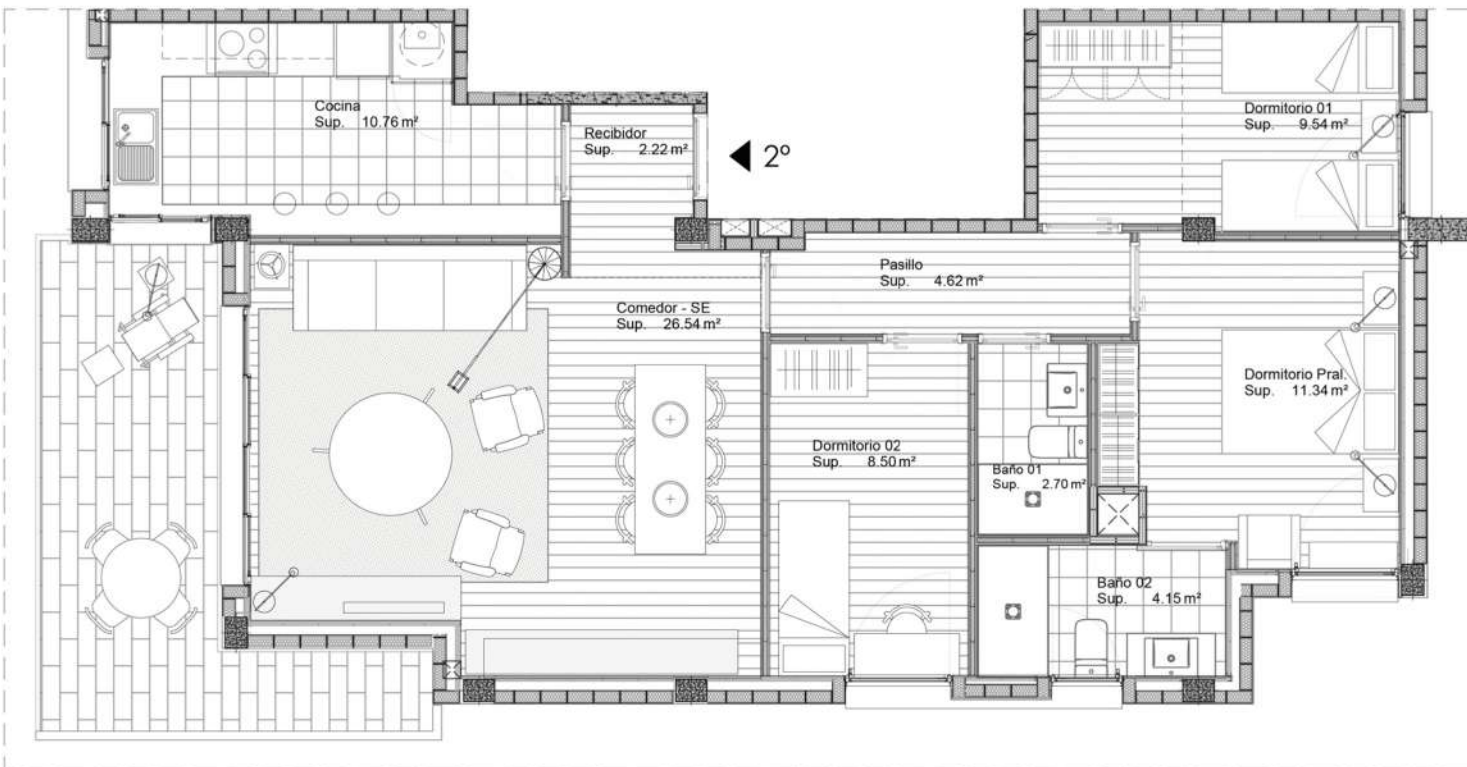

Esc: 1/200