




Bloque 02  
 Escalera C  
 Planta Segunda Puerta 1ª  
 Vivienda Tipo T3b

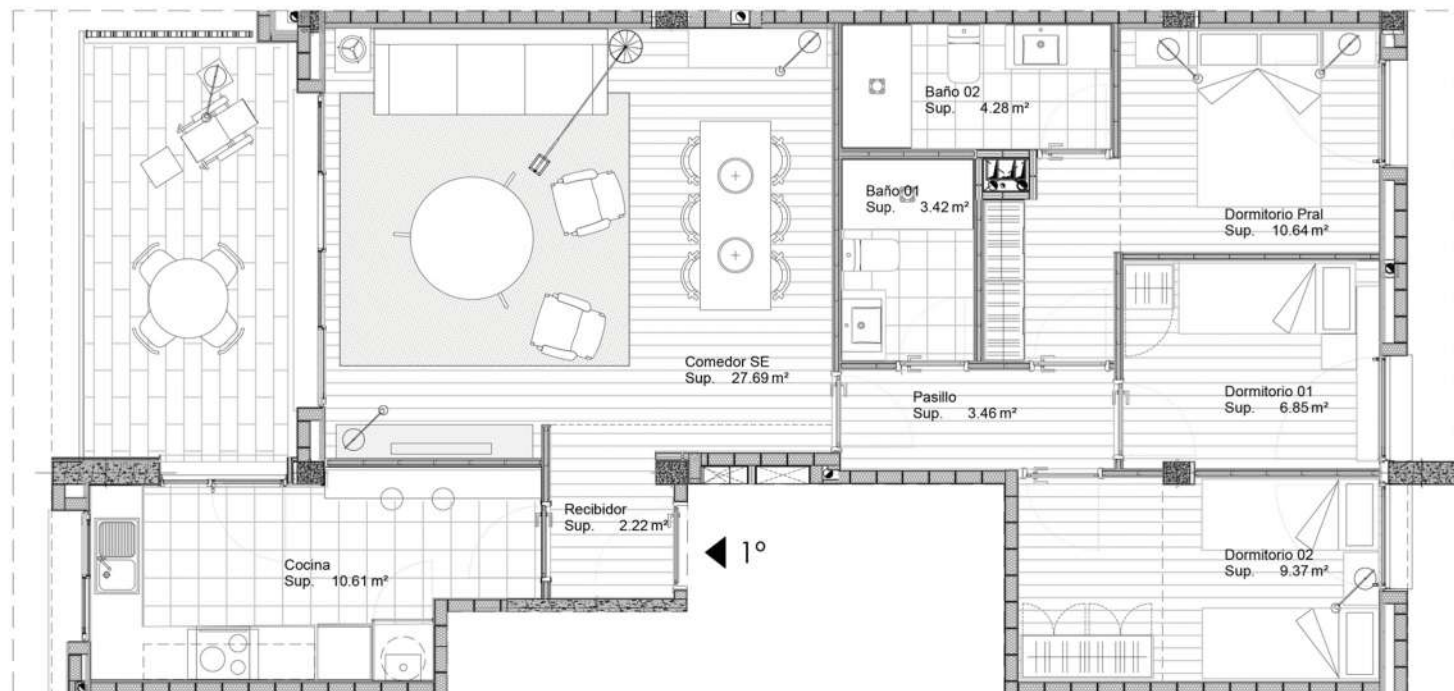

Esc: 1/200

Cuadro de Superficies Útiles

Ex. C Puerta 01 Tipo T3b				
Estancia	Limites	Sup. Útil		Sup. Útil Total m²
		A	B	
Salón-comedor	1	27,69 m²		27,69 m²
Cocina	1	10,61 m²		10,61 m²
Dormitorio principal	1	10,64 m²		10,64 m²
Dormitorio 1	1	6,85 m²		6,85 m²
Dormitorio 2	1	9,37 m²		9,37 m²
Baño 1	1	3,42 m²		3,42 m²
Baño 2	1	4,28 m²		4,28 m²
Baño 3	1			
Pasillo	1	3,46 m²		3,46 m²
Recibidor	1	2,22 m²		2,22 m²
<b>Total (sin Interior)</b>				<b>78,54 m²</b>

Balcones y Terrazas				
m2 sup. Terraza 1 cubierta	1		11,05 m²	11,05 m²
m2 sup. Terraza 2	1			
m2 sup. Terraza 3	1			
m2 sup. Util jardín	1			
<b>Total</b>				<b>11,05 m²</b>



Superficie útil vivienda 78.54 m²  
 Superficie construida vivienda 91.79 m²  
 Superficie terrazas y Exterior 11.05 m²

Situación en el Edificio:



Din-A3, Esc: 1/50

Nota:  
 La información indicada puede ser susceptible de pequeñas variaciones según el proceso de obra.

Febrero 2020