


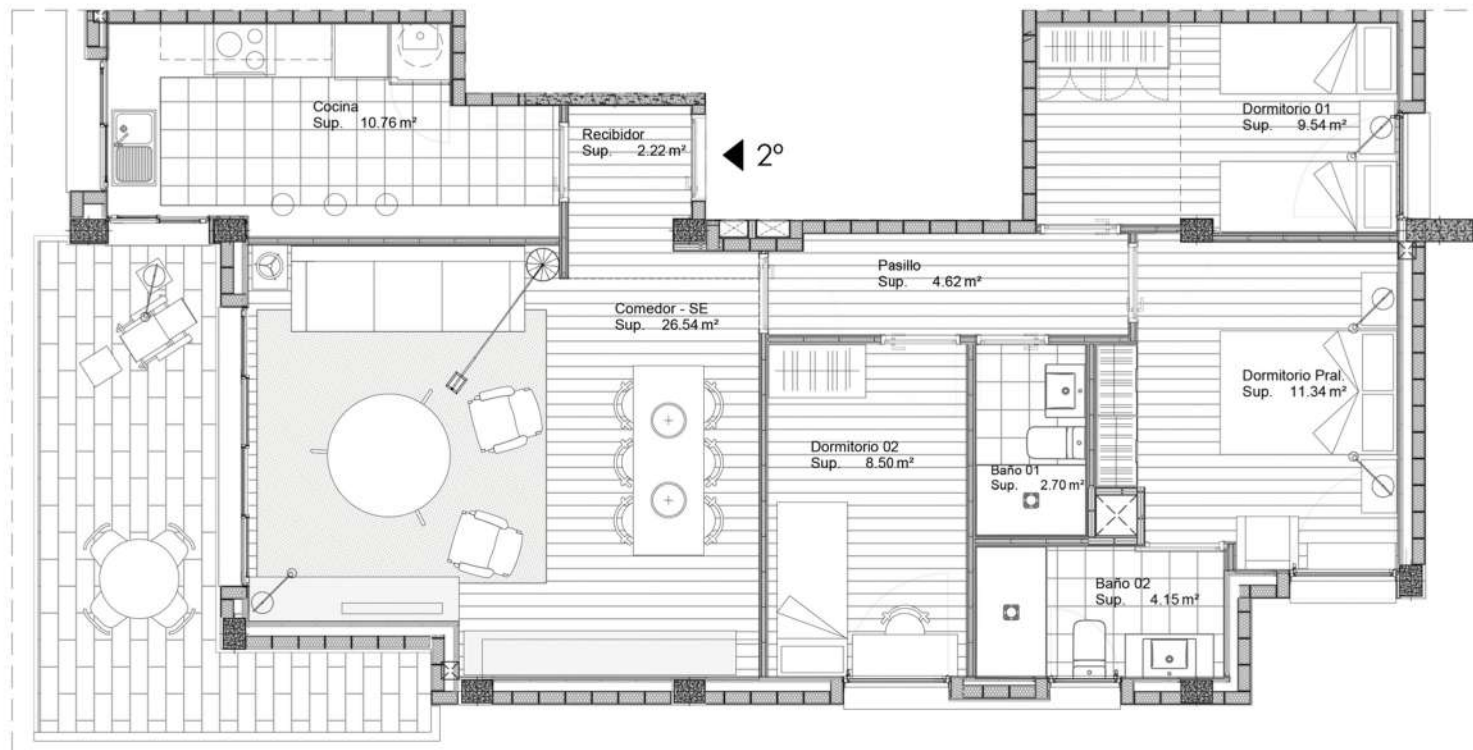

Bloque 02  
 Escalera C  
 Planta Segunda Puerta 2º  
 Vivienda Tipo T1b




Cuadro de Superficies Útiles

Pl. C. Planta 02 Tipo T1b

Estancia	Cantidad	Sup. Útil (m²/est.)		Sup. Útil Total (m²)
		A	B	
Sala-comedor	1	26,54		26,54
Cocina	1	10,76		10,76
Dormitorio principal	1	11,34		11,34
Dormitorio 1	1	9,54		9,54
Dormitorio 2	1	8,50		8,50
Baño 1	1	2,70		2,70
Baño 2	1	4,15		4,15
Pasillo	1	4,62		4,62
Balcón	1	2,22		2,22
<b>Total Util Interior</b>				<b>80,37</b>

Balcones y Terrazas	
m2 sup. Terracubierta	13,67
<b>Total</b>	<b>93,67</b>

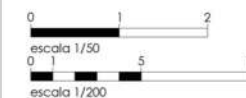

Superficie útil vivienda 80.37 m²  
 Superficie construida vivienda 95.80 m²  
 Superficie terrazas y Exterior 13.67 m²

Situación en el Edificio:



Din-A3, Esc: 1/50

Nota:  
 La información indicada puede ser susceptible de pequeñas variaciones según el proceso de obra.

Febrero 2020



Esc: 1/200