



Bloque 02  
 Escalera C  
 Planta Baja Puerta 1ª  
 Vivienda Tipo T2a


Cuadro de Superficies Útiles

Esc: C. Puerta 01 TIPO T2a

| Estancia                   | Unidades UM | Sup. útil m <sup>2</sup> /hab |      | Sup. útil Total m <sup>2</sup> |
|----------------------------|-------------|-------------------------------|------|--------------------------------|
|                            |             | A                             | B    |                                |
| Salón-comedor              | 1           | 27,32                         |      | 27,32 m <sup>2</sup>           |
| Cocina                     | 1           | 10,60                         |      | 10,60 m <sup>2</sup>           |
| Dormitorio principal       | 1           | 11,57                         |      | 11,57 m <sup>2</sup>           |
| Dormitorio 1               | 1           | 6,40                          |      | 6,40 m <sup>2</sup>            |
| Dormitorio 2               | 1           |                               | 3,20 | 3,20 m <sup>2</sup>            |
| Baño 1                     | 1           | 3,20                          |      | 3,20 m <sup>2</sup>            |
| Baño 2                     | 1           | 4,28                          |      | 4,28 m <sup>2</sup>            |
| Baño 3                     | 1           |                               | 3,55 | 3,55 m <sup>2</sup>            |
| Pasillo                    | 1           | 3,55                          |      | 3,55 m <sup>2</sup>            |
| Recibidor                  | 1           | 2,18                          |      | 2,18 m <sup>2</sup>            |
| <b>Total útil Interior</b> |             |                               |      | <b>69,10 m<sup>2</sup></b>     |


  

| Balcones y Terrazas                  |   |       |  |                            |
|--------------------------------------|---|-------|--|----------------------------|
| m <sup>2</sup> bal. Terraza cubierta | 1 | 11,63 |  | 11,63 m <sup>2</sup>       |
| m <sup>2</sup> bal. Jardín           | 1 | 69,56 |  | 69,56 m <sup>2</sup>       |
| <b>Total</b>                         |   |       |  | <b>81,19 m<sup>2</sup></b> |

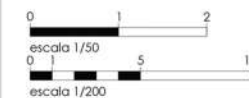

Superficie útil vivienda 69.10 m<sup>2</sup>  
 Superficie construida vivienda 80.90 m<sup>2</sup>  
 Superficie Terrazas y Exterior 95.19 m<sup>2</sup>


Situación en el Edificio:

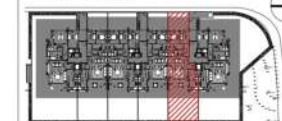

Din-A3, Esc: 1/50

Nota:  
 La información indicada puede ser susceptible de pequeñas variaciones según el proceso de obra.

Febrero 2020

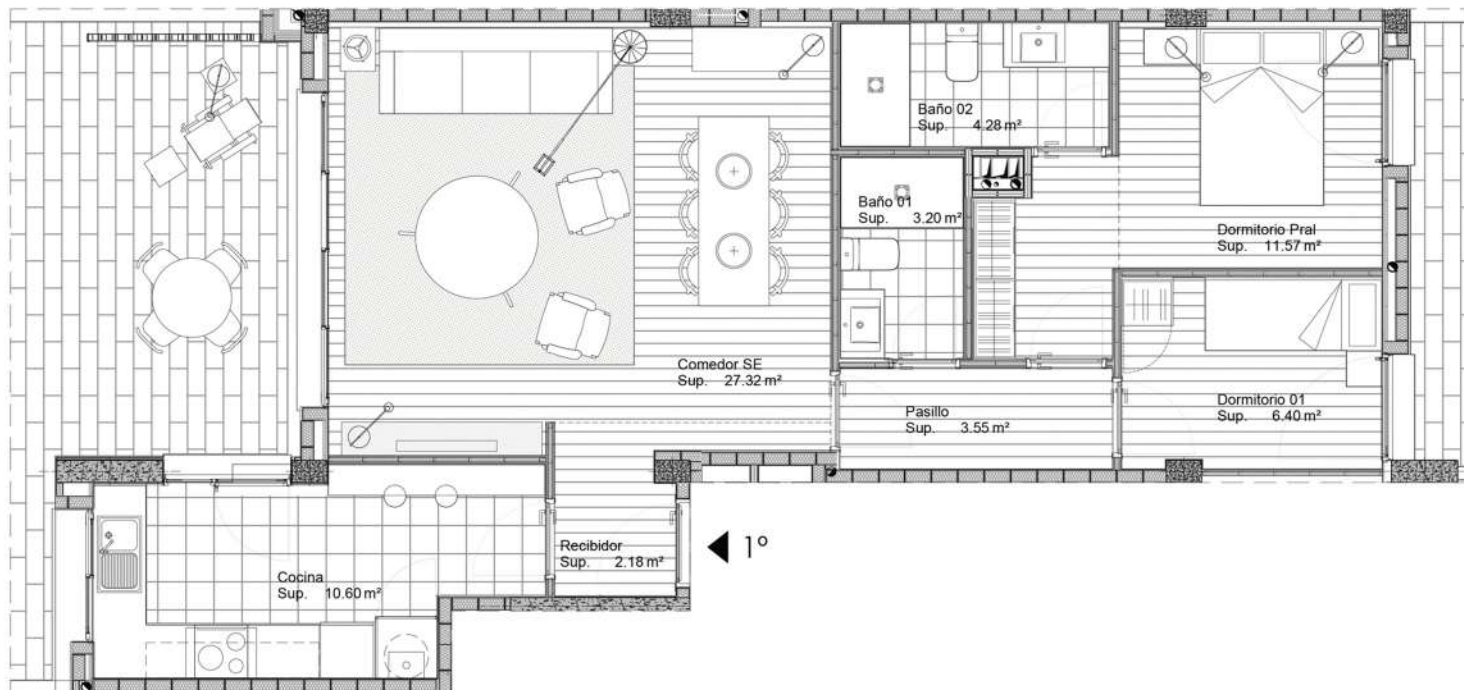

Esc: 1/200